




VUE EN PLAN REZ DE CHAUSSE Echelle 1-100°

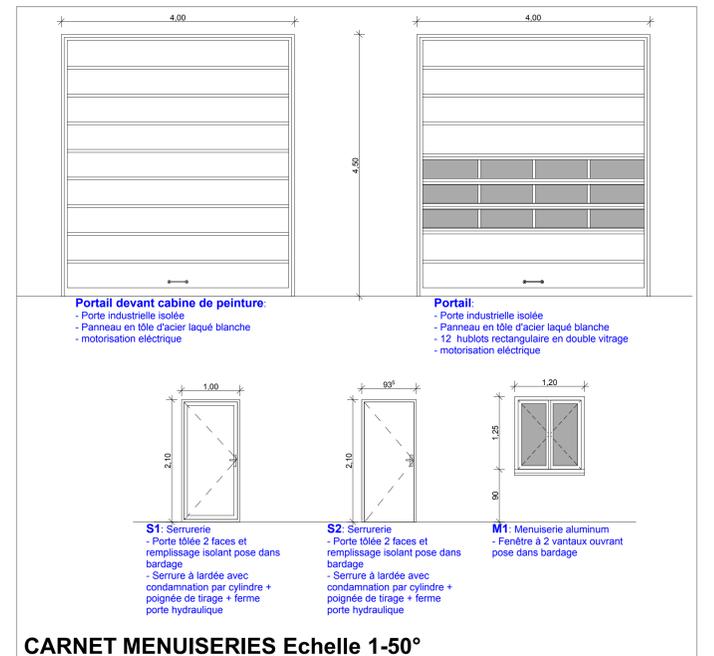


CARNET MENUISERIES Echelle 1-50°

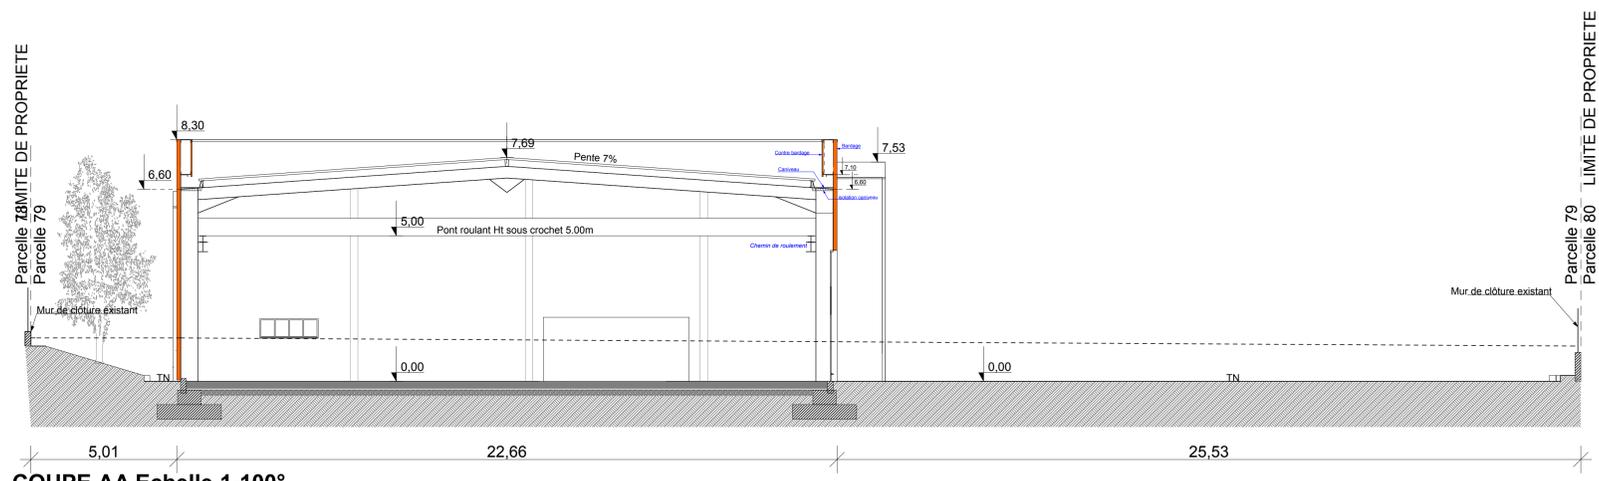

COUPE AA Echelle 1-100°

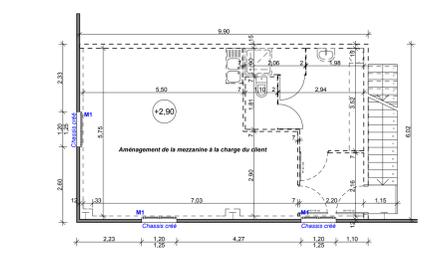

VUE EN PLAN NIVEAU R+1 Echelle 1-50°

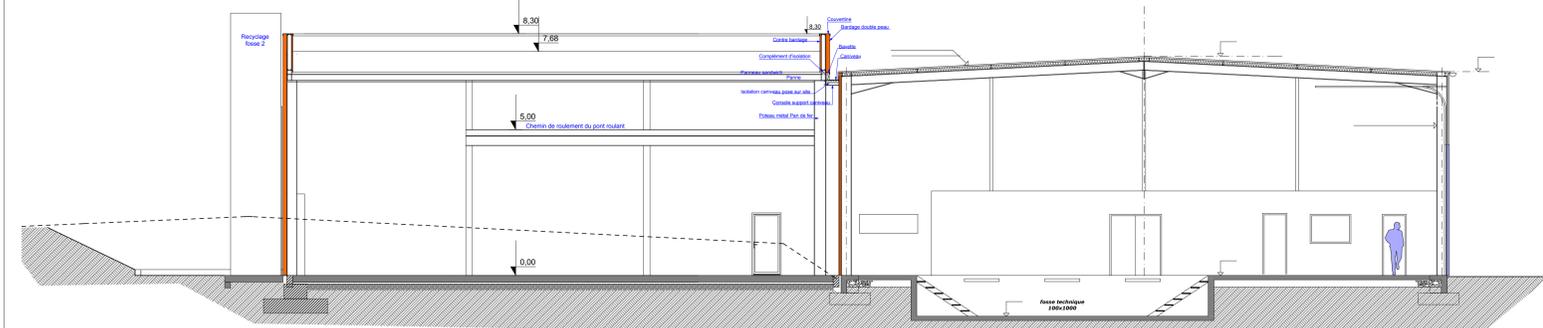

COUPE BB Echelle 1-100°

<b>MAITRE D'OUVRAGE</b>	<b>OPERATION</b>
SCI COURNON 31 Avenue de Québec 26240 SAINT VALLIER	Construction d'un atelier 13 Rue Jean Mermoz 63800 COURNON D'AUVERGNE

**PROJET:**  
**VUE EN PLAN - COUPES -**  
**CARNET MENUISERIES**

Echelle	Suivant plans	<b>DOSSIER</b> <b>CONSULTATION DES</b> <b>ENTREPRISES</b>
Date	19-07-2010	
Dossier	M09-269	
N° Plan	301	

A	D	G
B	E	H
C	F	I



332 880 7  
 39100 SAINT-JEAN-DE-CHARENTAIS  
 Tél : 04 74 06 55 55  
 Fax : 04 74 06 55 75  
 ac.concept@wanadoo.fr